


# Kombizähler für kWh, kVarh und kW für Fernabfrage über Festnetz PSTN

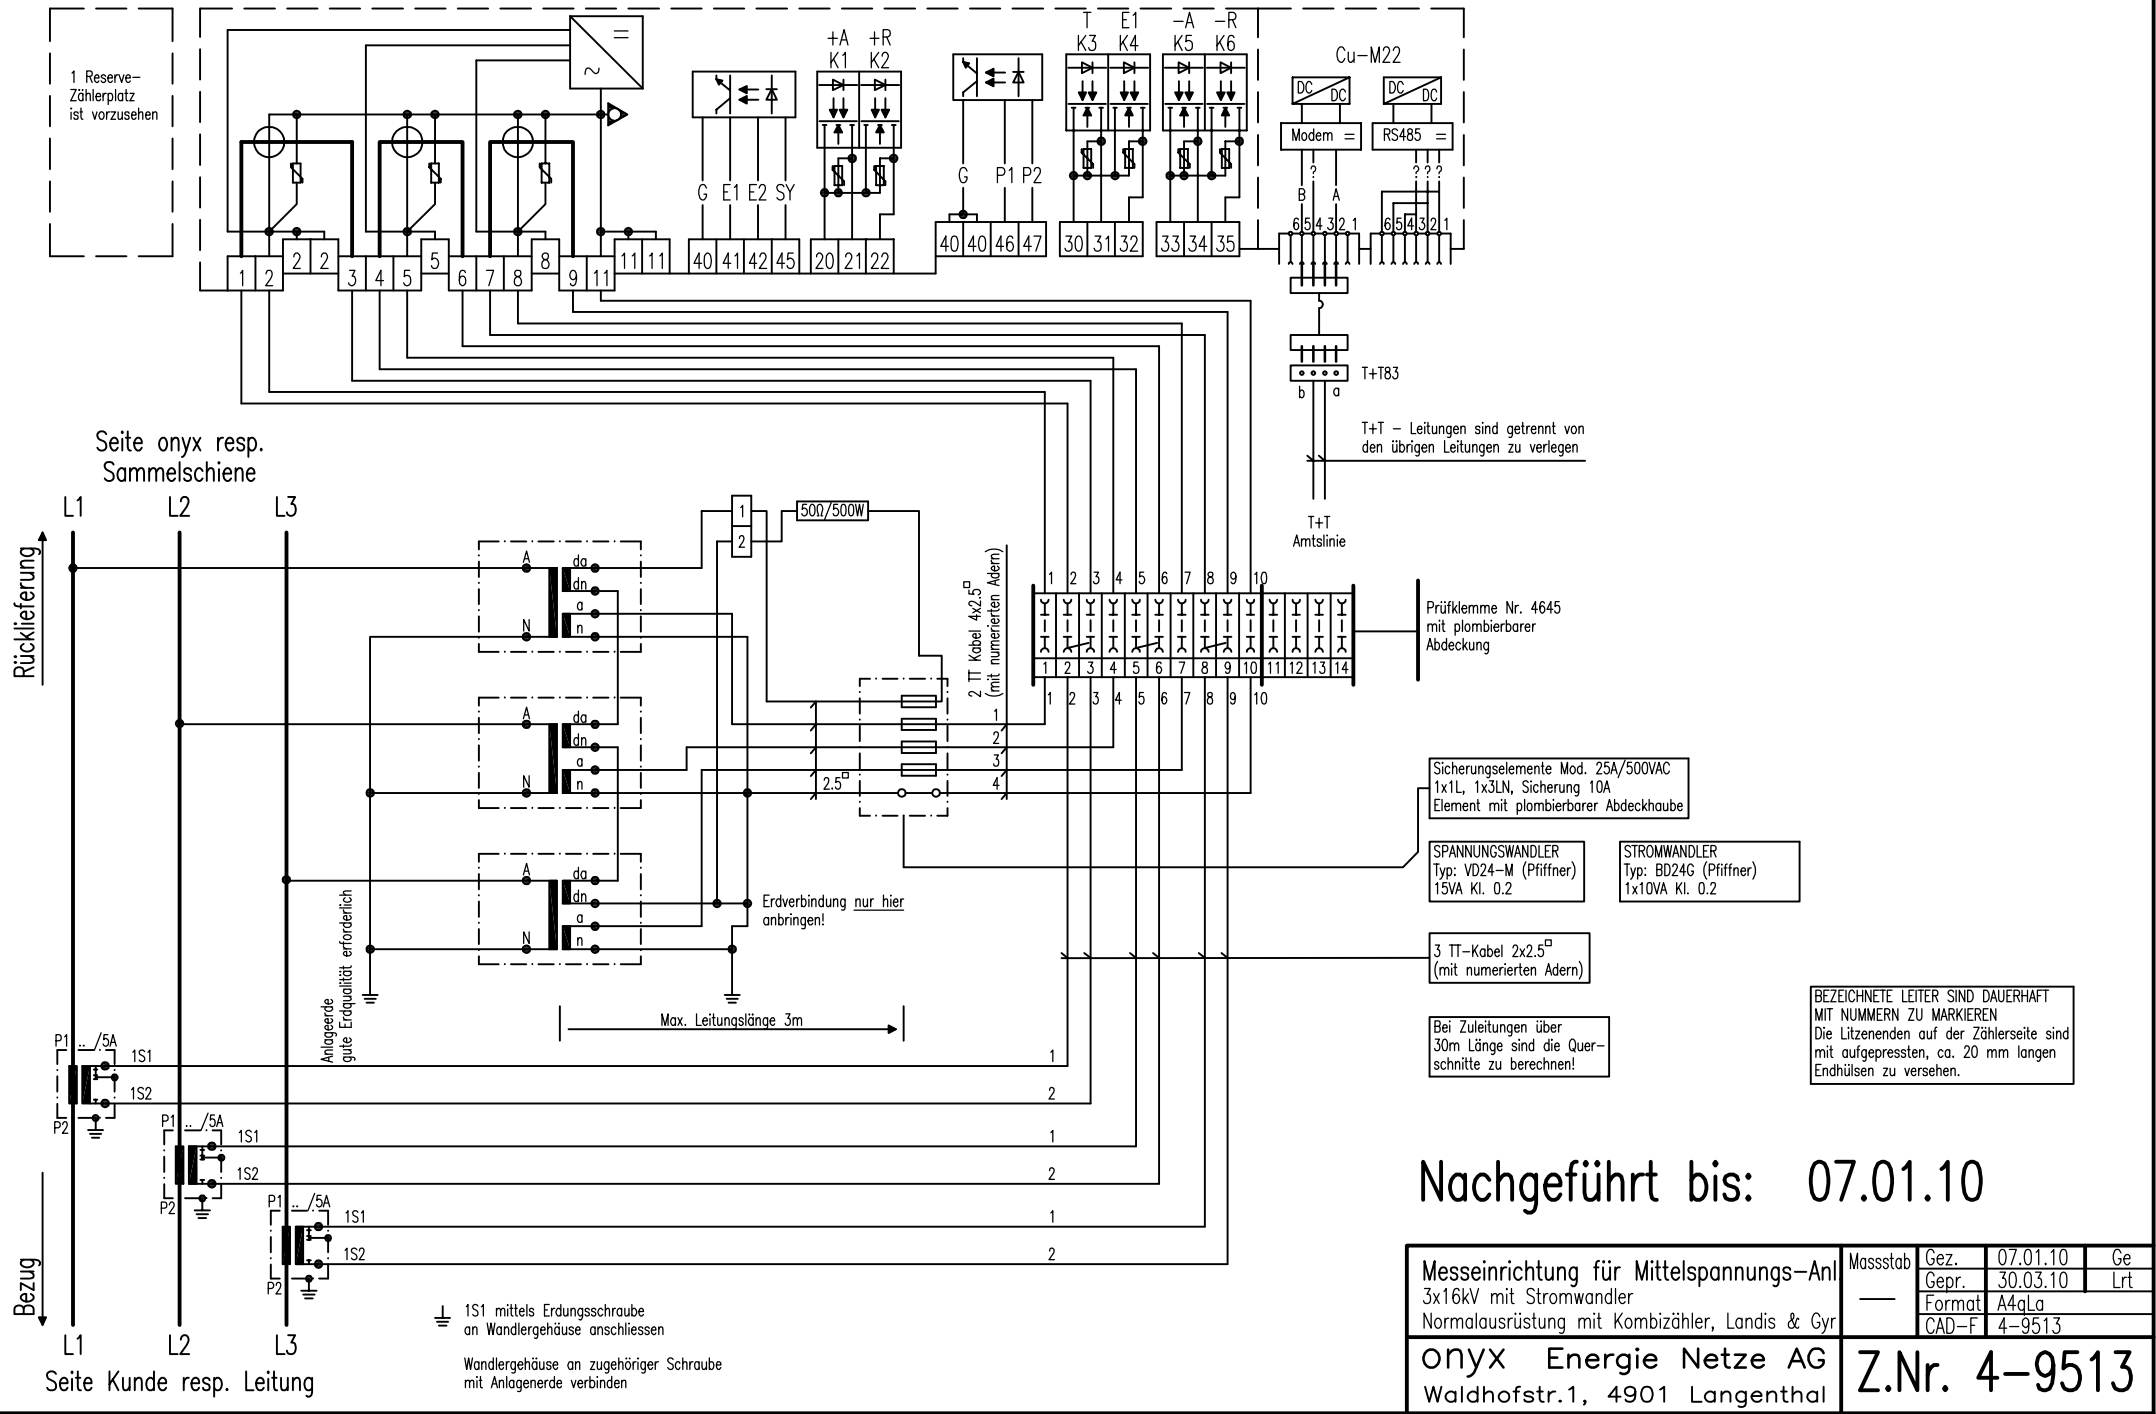

Nachgeführt bis: 07.01.10

Messeinrichtung für Mittelspannungs-Anl 3x16kV mit Stromwandler Normalausrüstung mit Kombizähler, Landis & Gyr	Masstab	Gez.	07.01.10	Ge
		Gepr.	30.03.10	Lrt
onyx Energie Netze AG Waldhofstr.1, 4901 Langenthal		Format	A4gLa	
		CAD-F	4-9513	
Z.Nr. 4-9513				