Kombizähler für kWh, kVarh und kW für Fernabfrage über Festnetz PSTN

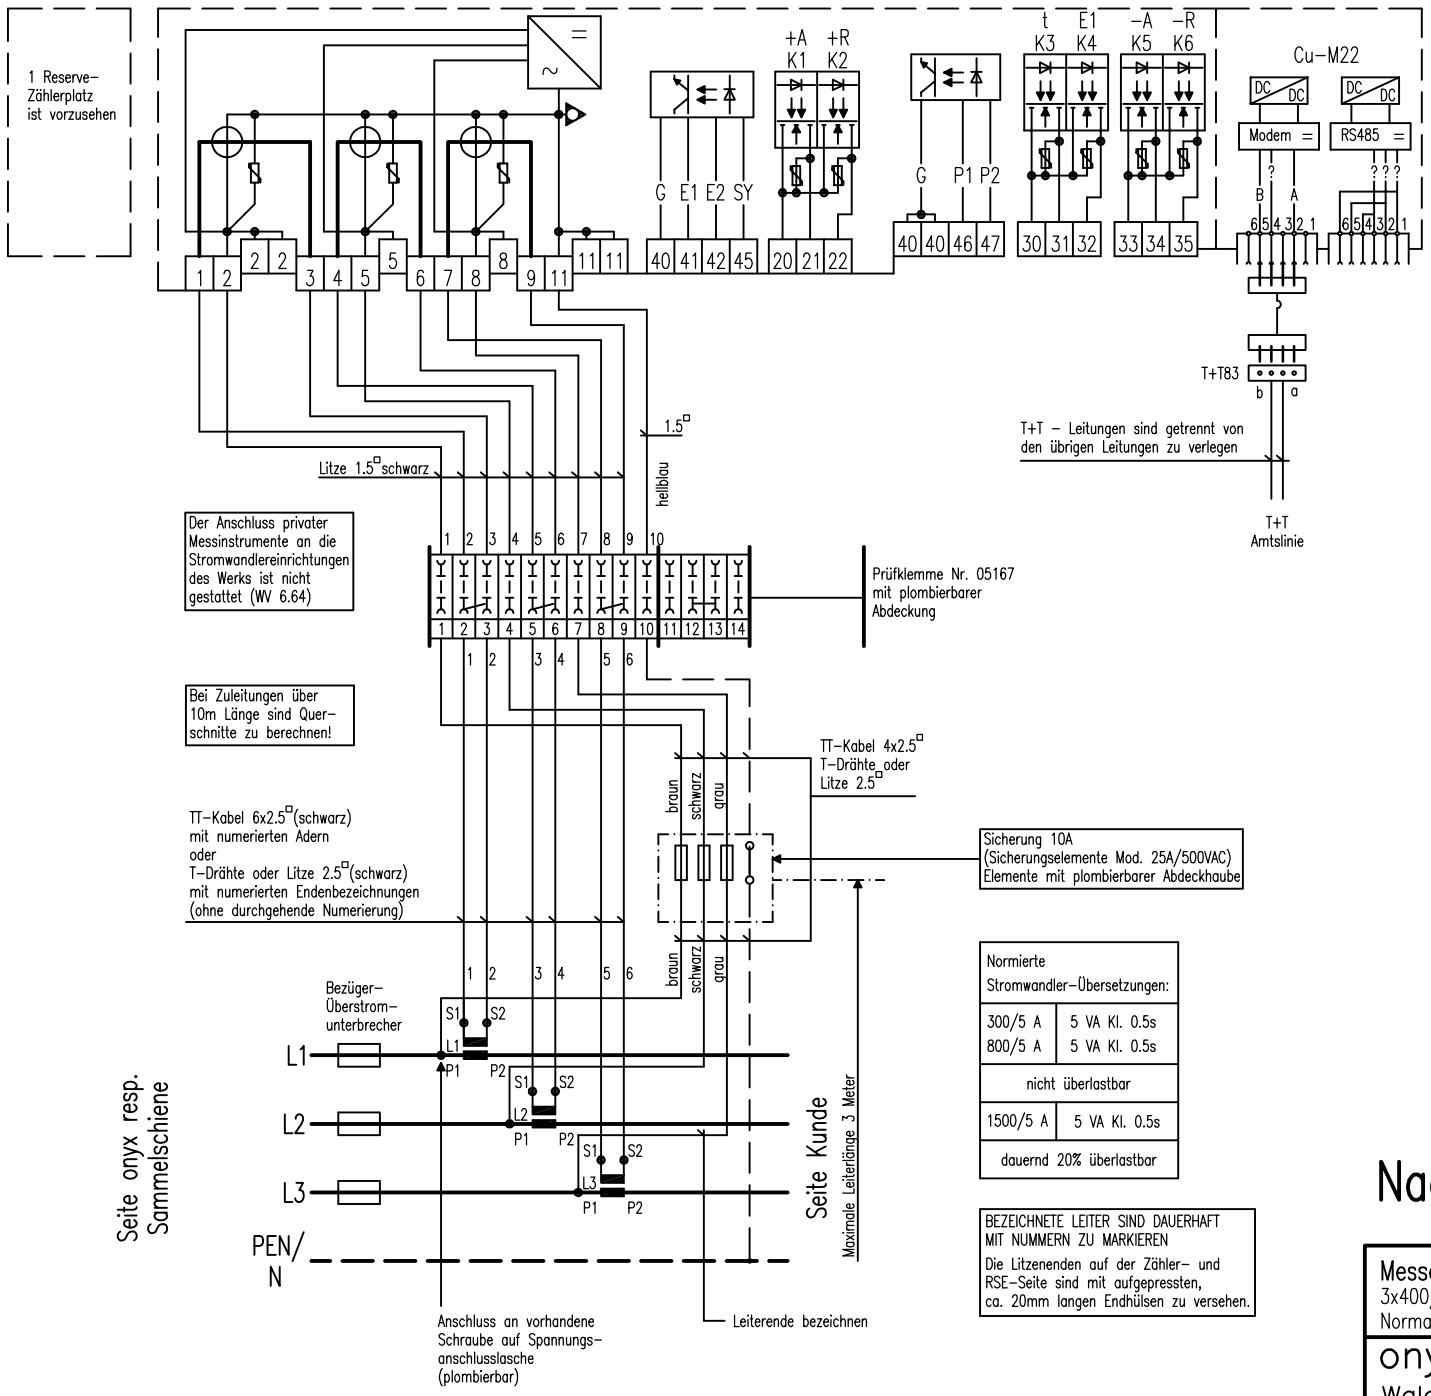

Normierte Stromwandler-Übersetzungen:	
300/5 A	5 VA Kl. 0.5s
800/5 A	5 VA Kl. 0.5s
nicht überlastbar	
1500/5 A	5 VA Kl. 0.5s
dauernd 20% überlastbar	

BEZEICHNETE LEITER SIND DAUERHAFT MIT NUMMERN ZU MARKIEREN

Die Litzenenden auf der Zähler- und RSE-Seite sind mit aufgepressten, ca. 20mm langen Endhülsen zu versehen.

Nachgeführt bis: 23.10.09

Messeinrichtung für NS-Anlage 3x400/230 VAC mit Stromwandler Normalausrüstung mit Kombizähler, Landis & Gyr	Massstab ——	Gez.	23.10.09	Ge
		Gepr.	30.10.09	Lrt
		Format	A4qLa	
		CAD-F	4-9492	
onyx Energie Netze AG Waldhofstr.1, 4901 Langenthal		Z.Nr. 4-9492		