


Produkt 1to1 energy easy

Produkt 1to1 energy break

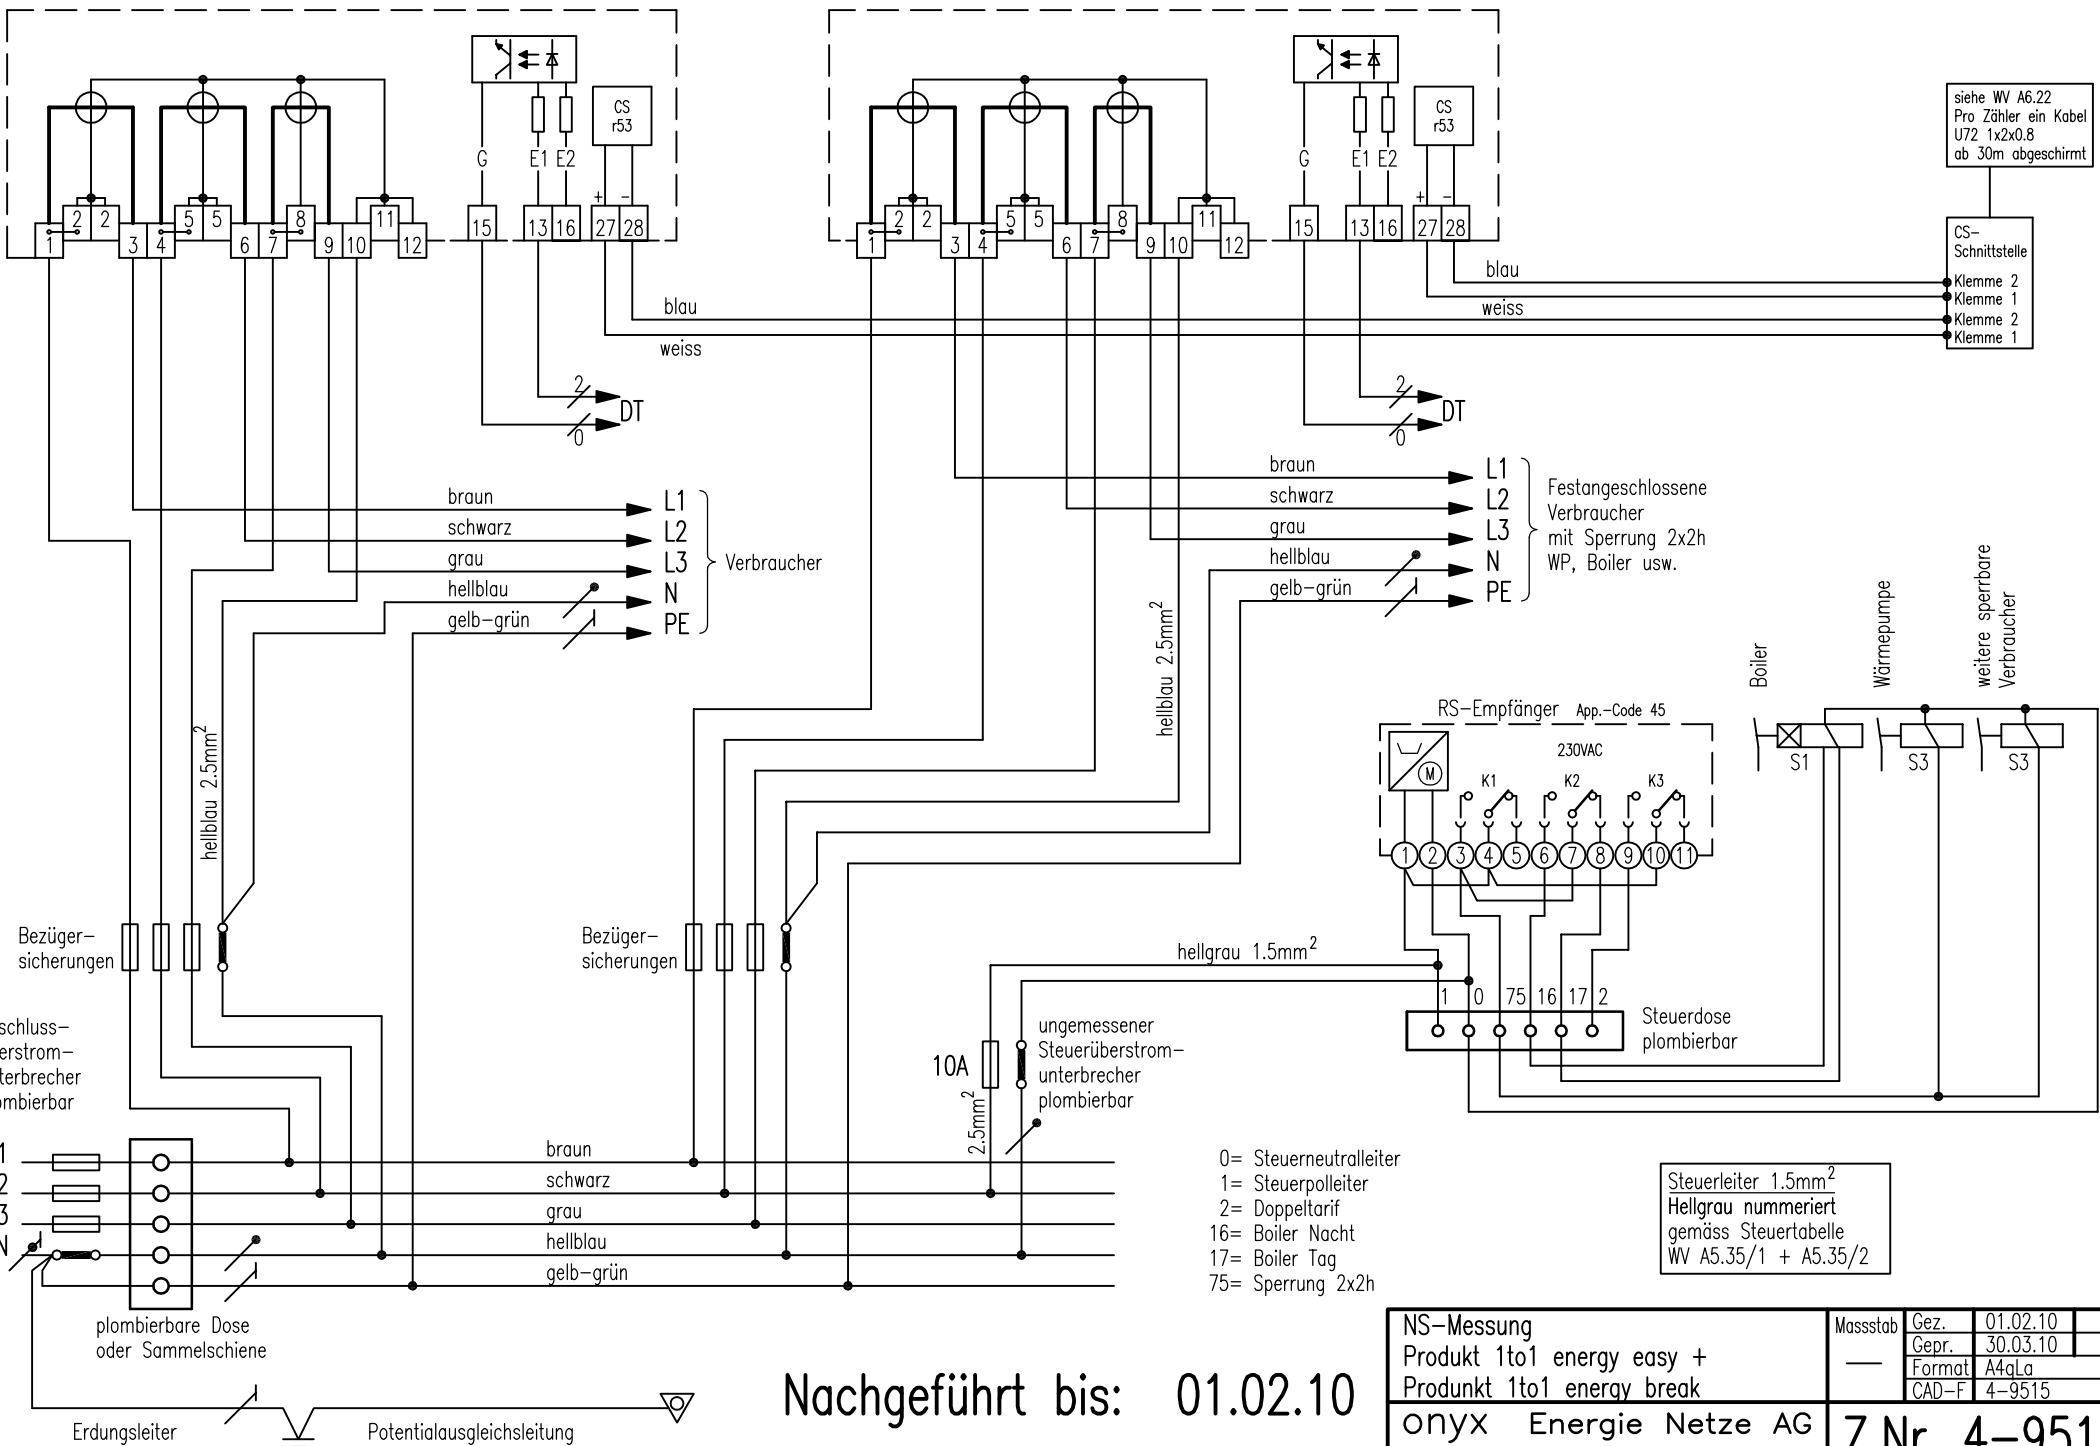


siehe WV A6.22
Pro Zähler ein Kabel
U72 1x2x0.8
ab 30m abgeschirmt

CS-Schnittstelle
Klemme 2
Klemme 1
Klemme 2
Klemme 1

L1 } Festangeschlossene
L2 } Verbraucher
L3 } mit Sperrung 2x2h
N } WP, Boiler usw.
PE }

Boiler
Wärmepumpe
weitere sperrbare Verbraucher

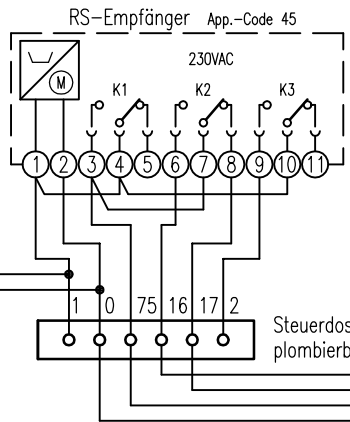

- 0= Steuerneutralleiter
- 1= Steuerpolleiter
- 2= Doppeltarif
- 16= Boiler Nacht
- 17= Boiler Tag
- 75= Sperrung 2x2h

Steuerleiter 1.5mm²
Hellgrau nummeriert
gemäss Steuertabelle
WV A5.35/1 + A5.35/2

Nachgeführt bis: 01.02.10

| | | | | |
|---|----------|--------------|----------|-----|
| NS-Messung Produkt 1to1 energy easy + Produkt 1to1 energy break | Massstab | Gez. | 01.02.10 | Ge |
| | | Gepr. | 30.03.10 | Lrt |
| | | Format | A4qLa | |
| | | CAD-F | 4-9515 | |
| onyx Energie Netze AG Waldhofstr.1, 4901 Langenthal | | Z.Nr. 4-9515 | | |